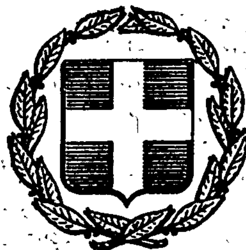


ΕΦΗΜΕΡΙΣ ΤΗΣ ΚΥΒΕΡΝΗΣΕΩΣ
ΤΗΣ ΕΛΛΗΝΙΚΗΣ ΔΗΜΟΚΡΑΤΙΑΣ

ΕΝ ΑΘΗΝΑΙΣ ΤΗ 13 ΣΕΠΤΕΜΒΡΙΟΥ 1979 | ΤΕΥΧΟΣ ΤΕΤΑΡΤΟΝ | ΑΡΙΘΜΟΣ ΦΥΛΛΟΥ 479

ΠΕΡΙΕΧΟΜΕΝΑ

ΑΠΑΛΛΟΤΡΙΩΣΕΙΣ

ΑΠΟΦΑΣΕΙΣ

Ἀριθ. Β.985/958 (1)

Περὶ ἀνακλήσεως τῆς ἀναγκαστικῆς ἀπαλλοτριώσεως, ποὺ κηρύχθηκε, δυνάμει τῆς κοινῆς Ὑπουργικῆς ἀποφάσεως ἀριθ. Θ. 4137/5665/23.8.72 (ΦΕΚ. 236/25.9.72 τ. Δ'), ὑπὲρ καὶ μὲ δαπάνη τῆς Ε.Π.Ε. «ΘΕΣΣΑΛΙΚΑΙ ΚΤΗΝΟΤΡΟΦΙΚΑΙ ΕΠΙΧΕΙΡΗΣΕΙΣ» Ἀ/φῶν Κων. Μπαλαμπάνη, πρὸς ἵδρυση σύγχρονου ζωοτεχνικοῦ συγκροτήματος.

ΟΙ ΥΠΟΥΡΓΟΙ
ΟΙΚΟΝΟΜΙΚΩΝ
ΚΑΙ ΒΙΟΜΗΧΑΝΙΑΣ ΚΑΙ ΕΝΕΡΓΕΙΑΣ

Ἔχοντας ὑπόψη :

1. Τὶς διατάξεις τῆς παρ. 3 τοῦ ἄρθρου 12 τοῦ Ν. Δ/τος 797/1971 «περὶ ἀναγκαστικῶν ἀπαλλοτριώσεων».

2. Τὴν κοινὴ Ὑπουργικὴ ἀπόφαση ἀριθ. Θ. 4137/5665/23.8.72 (ΦΕΚ. 236/25.9.72 τ. Δ)' «περὶ ἀναγκαστικῆς ἀπαλλοτριώσεως εἰς θέσιν «Λειβάδια» τῆς κτηματικῆς περιφέρειας Σοφάδων τοῦ Νομοῦ Καρδίτσης, ἐδαφικῆς ἐκτάσεως συνολικοῦ ἐμβαδοῦ 120.140 μ2 ὑπὲρ καὶ δαπάναις τῆς ΕΠΕ ὑπὸ τὴν ἐπωνυμίαν «ΘΕΣΣΑΛΙΚΑΙ ΚΤΗΝΟΤΡΟΦΙΚΑΙ ΕΠΙΧΕΙΡΗΣΕΙΣ» Ἀ/φῶν Κων. Μπαλαμπάνη, πρὸς ἵδρυσιν ὑπὸ τῆς ἐν λόγῳ ἐπιχειρήσεως σύγχρονου ζωοτεχνικοῦ συγκροτήματος κ.λπ.

3. Τὸ γεγονὸς ὅτι ἡ ἀπαλλοτρίωση αὐτὴ ἔχει συντελεσθεῖ νομοτύπως, ἀποφασίζουμε :

Ἀνακαλοῦμε τὴν ἀναγκαστικὴ ἀπαλλοτρίωση, ποὺ κηρύχθηκε, δυνάμει τῆς κοινῆς ὑπουργικῆς ἀποφάσεως ἀριθ. Θ. 4137/5665/23.8.1972 (ΦΕΚ. 236/25.9.1972 τ. Δ'), στὴν περιοχὴ Σοφάδων τοῦ Ν. Καρδίτσης, ὑπὲρ καὶ μὲ δαπάνες τῆς Ε.Π.Ε. «ΘΕΣΣΑΛΙΚΑΙ ΚΤΗΝΟΤΡΟΦΙΚΑΙ ΕΠΙΧΕΙΡΗΣΕΙΣ» Ἀ/φῶν Κων. Μπαλαμπάνη, γιὰ τὸ λόγο ὅτι ἡ ἀπαλλοτριωθεῖσα ἔκταση δὲν χρησιμοποιήθηκε γιὰ τὴν ἐκπλήρωση τοῦ σκοποῦ τῆς ἀπαλλοτριώσεως ἐντὸς τῆς ὑπὸ τῆς παρ. 3 τοῦ ἄρθρου 12 τοῦ Ν.Δ. 797/1971 προβλεπομένης προθεσμίας.

Ἡ ἀπόφαση αὐτὴ νὰ δημοσιευθεῖ στὴν Ἐφημερίδα τῆς Κυβερνήσεως.

Ἀθῆναι, 3 Ἰουλίου 1979

ΟΙ ΥΠΟΥΡΓΟΙ

ΥΦΥΠΟΥΡΓΟΣ ΟΙΚΟΝΟΜΙΚΩΝ
ΠΑΝΑΓΙΩΤΗΣ ΜΠΟΚΟΒΟΣ

ΒΙΟΜΗΧΑΝΙΑΣ ΚΑΙ ΕΝΕΡΓΕΙΑΣ
ΜΙΛΤΙΑΔΗΣ ΕΒΕΡΤ

Ἀριθ. Υ. 999/3180/Π. 1087 (2)

Περὶ τυπικῆς ἀνακλήσεως τῆς ἀναγκαστικῆς ἀπαλλοτριώσεως ποὺ κηρύχθηκε δυνάμει τῆς 15195/28.2.1931 (ΦΕΚ 24/5.3.1931 τ. Β'.) κοινῆς ὑπουργικῆς ἀποφάσεως γιὰ ἀνέγερση προσφυγικοῦ συνοικισμοῦ στὸ Λουτράκι.

ΟΙ ΥΠΟΥΡΓΟΙ
ΟΙΚΟΝΟΜΙΚΩΝ ΚΑΙ ΚΟΙΝΩΝΙΚΩΝ ΥΠΗΡΕΣΙΩΝ

Ἔχοντας ὑπόψη :

1. Τὶς διατάξεις τῆς παραγράφου 5 τοῦ ἄρθρου 2 τοῦ κωδικοποιημένου Α.Ν. 1731/1939 «περὶ ἀναγκαστικῶν ἀπαλλοτριώσεων».

2. Τὴ γνωμοδότηση ἀριθμ. συνεδριάσεως 29/3.4.79 τοῦ Συντονιστικοῦ Συμβουλίου Στεγάσεως τοῦ Ὑπουργείου Κοινωνικῶν Ὑπηρεσιῶν ἀποφασίζουμε :

Ἀνακαλοῦμε καὶ τυπικῶς τὴν ἀναγκαστικὴ ἀπαλλοτρίωση ποὺ κηρύχθηκε δυνάμει τῆς 15195/28.2.1931 (ΦΕΚ 24/5.3.1931 τ. Β'.) κοινῆς ἀποφάσεως τῶν Ὑπουργῶν Γεωργίας καὶ Προνοίας καὶ Ἀντιλήψεως, γιὰ ἀνέγερση προσφυ-

γικοῦ συνοικισμοῦ στὸ Λουτράκι, ὡς πρὸς έκταση συνολικοῦ ἐμβαδοῦ 588 Μ2, ποὺ φαίνεται μὲ κόκκινη διαγράμμιση καὶ μὲ στοιχεῖα Α-Β-Γ-Δ-Α στὸ ὑπὸ κλίμακα 1 : 500 ἀριθμ. 3238 κτηματολογικὸ διάγραμμα τῆς Δ/νσεως Τεχνικῶν Ὑπηρεσιῶν τοῦ Ὑπουργείου Κοινωνικῶν Ὑπηρεσιῶν.

Ἡ ἀπόφαση αὐτὴ νὰ δημοσιευθεῖ στὴν Ἐφημερίδα τῆς Κυβερνήσεως.

Ἀθῆναι, 3 Ἰουλίου 1979

ΟΙ ΥΦΥΠΟΥΡΓΟΙ

ΟΙΚΟΝΟΜΙΚΩΝ — ΚΟΙΝΩΝΙΚΩΝ ΥΠΗΡΕΣΙΩΝ

ΠΑΝΑΓΙΩΤΗΣ ΜΠΓΚΟΒΟΣ — ΑΝΝΑ ΣΥΝΟΔΙΝΟΥ

Ἀριθ. 71610 (3)

Περὶ ἐπικυρώσεως ἐκθέσεως καθορισμοῦ ὁριογραμμῶν αἰγιαλοῦ καὶ παραλίας στὴν παραλιακὴ περιοχὴ «ΚΟΥΜΠΕ» Ρεθύμνης.

Ο ΝΟΜΑΡΧΗΣ ΡΕΘΥΜΝΗΣ

Ἔχοντας ὑπόψη :

1. Τὶς διατάξεις :

α) Τοῦ ἄρθρου 1 τοῦ Ν. 3200/1955 «περὶ διοικητικῆς ἀποκεντρώσεως.

β) Τοῦ ἀπὸ 11/12 Νοεμβρίου 1979 Π. Δ/γματος «περὶ διοικήσεως δημοσίων κτημάτων».

γ) Τῶν ἄρθρων 1,2 καὶ 3 τοῦ Α.Ν. 2344/1940 «περὶ αἰγιαλοῦ καὶ παραλίας», ὅπως τροποποιήθηκαν μὲ τὸ ἄρθρο 20 τοῦ Ν. 719/1977 καὶ

δ) Τοῦ ἄρθρου 5 τοῦ Α.Ν 263/1968 «περὶ τροποποιήσεως καὶ συμπληρώσεως τῶν διατάξεων περὶ δημοσίων κτημάτων».

2. Τὴν ἀπὸ 8 Ἰουλίου 1978 ἔκθεση τῆς κατ' ἄρθρο 74 τοῦ Π.Δ. 636/77 Ἐπιτροπῆς καθορισμοῦ ὁριογραμμῆς αἰγιαλοῦ καὶ τὰ συνοδεύοντα τὴν ἔκθεση αὐτὴ ὑπ' ἀριθ. 1,2,3 τοπογραφικὰ διαγράμματα τῆς ἀνωτέρω παραλιακῆς περιοχῆς, ποὺ συντάχθηκαν τὴν 20 Μαρτίου 1971 ἀπὸ τὸν μηχανικὸ Σ. Κούντουρη καὶ θεωρήθηκαν τὴν 30.6.1978 ἀπὸ τὸν Δ/ντὴ Τεχνικῶν Ὑπηρεσιῶν Νομοῦ Ρεθύμνης Πολύδωρο Σαουνάτσο καὶ

3. Τὴ σύμφωνη γνώμη τοῦ Γενικοῦ Ἐπιτελείου Ναυτικοῦ ποὺ διατυπώθηκε μὲ τὸ ὑπ' ἀριθ. Φ. 187.2/559/6 Σεπτεμβρίου 1978 ἔγγραφό του, ἀποφασίζουμε :

Ἐπικυρώνουμε α) τὴν ἀπὸ 8 Ἰουλίου 1978 ἔκθεση τῆς κατ' ἄρθρο 74 τοῦ Π.Δ. 636/1977 Ἐπιτροπῆς, ἡ ὁποία, καθόρισε τὴν ὁριογραμμὴ αἰγιαλοῦ στὴ περιοχὴ «ΚΟΥΜΠΕ» Ρεθύμνης, καὶ β) τὰ συνοδεύοντα τὴν ἔκθεση αὐτὴ ἀνωτέρω τοπογραφικὰ διαγράμματα στὰ ὁποῖα ἔχει χαραχθεῖ μὲ κόκκινη γραμμὴ ἡ ὁριογραμμὴ τοῦ αἰγιαλοῦ καὶ μὲ κίτρινη ἡ ὁριογραμμὴ τῆς παραλίας.

Ἡ ἀπόφαση αὐτὴ ὡς καὶ ἡ ἀνωτέρω ἀπὸ 8 Ἰουλίου 1978 ἔκθεση τῆς Ἐπιτροπῆς νὰ δημοσιευθοῦν στὴν Ἐφημερίδα τῆς Κυβερνήσεως.

Ρέθυμνο, 14 Ἰουλίου 1979

Ὁ Νομάρχης

ΑΘ. ΣΠΥΡΟΠΟΥΛΟΣ

ΕΚΘΕΣΙΣ

Καθορισμοῦ ὁριογραμμῶν αἰγιαλοῦ καὶ παραλίας εἰς περιοχὴν «Κουμπὲ» Ρεθύμνης.

Οἱ ὑπογεγραμμένοι :

1. Κων/νος Καλλιγιάννης, Ἐφοριακὸς Δ/ντὴς Β' Οἰκον. Ἔφορος Ρεθύμνης.

2. Κων/νος Χατζημανωλάκης, Ἀνθ/ρχος Λιμενικοῦ Σώματος Λιμενάρχης Ρεθύμνης.

3. Εὐριπίδης Τζανουδάκης Μηχ/κὸς ἐπὶ 3ῳ β. ἀναπληρωτὴς Δ/ντοῦ Τεχνικῶν Ὑπηρεσιῶν Νομοῦ Ρεθύμνης.

Ἀποτελοῦντες τὴν τοπικὴ ἐπιτροπὴ καθορισμοῦ ὁριογραμμῶν αἰγιαλοῦ καὶ παραλίας συμφώνως τῇ παραγράφῳ 2 τοῦ ἄρθρου 2 τοῦ Α.Ν. 263/68 «περὶ τροποποιήσεως καὶ συμπληρώσεως τῶν διατάξεων περὶ δημοσίων κτημάτων» προέβημεν μετ' ἐπιτόπιον ἐξέτασιν τὴν 8ην Ἰουλίου 1978 εἰς τὸν καθορισμὸν τῶν ὁριογραμμῶν αἰγιαλοῦ καὶ παραλίας τῆς περιοχῆς Κουμπὲ Ρεθύμνης ὡς κάτωθι :

1. Αἱ ἀνωτέρω ὁριογραμμαὶ καθορίζονται διὰ πρώτην φοράν

2. Ἡ παροῦσα ἔκθεση συνοδεύει τὸ ἀπὸ 20.3.71 τοπογραφικὸ διάγραμμα τοῦ Μηχ/κοῦ Σάββα Κουντούρη τὸ ὁποῖο ἀπεικονίζει τὴν περιοχὴ εἰς τρία φύλλα.

3. Ὁριογραμμὴ αἰγιαλοῦ ὁρίζεται ἡ σημειουμένη διὰ ἐρυθρᾶς μελάνης πολυγωνικὴ γραμμὴ καὶ διὰ τῶν σημείων 1. ἕως 21 τῆς ὁποίας αἱ κορυφαὶ ἔχουν σημανθῆ μονίμως ἐπὶ τοῦ ἐδάφους.

Ὁριογραμμὴ παραλίας ὁρίζεται ἡ σημειουμένη διὰ κιτρίνης μελάνης πολυγωνικὴ γραμμὴ καὶ διὰ τῶν σημείων 1' ἕως 64' τῆς ὁποίας αἱ κορυφαὶ ἔχουν σημανθεῖ μονίμως ἐπὶ τοῦ ἐδάφους.

4. Ἐξαιροῦνται τὰ ἐν τῇ ζώνῃ τῆς παραλίας εὑρισκόμενα κτίσματα.

5. Ὁ καθορισμὸς τῶν ἀνωτέρω ὁριογραμμῶν ἔγινε κατόπιν γνωμοδοτήσεως τοῦ Γ.Ε.Ν. μὲ τὸ ἀριθ. Φ. 187.2/235/78 ἔγγραφόν του.

Ὡσαύτως ἡ ἐπιτροπὴ παρατηρεῖ τὰ ἑξῆς :

α) Ἡ ὑπ' ὄψιν περιοχὴ εἶναι κατ' ἐξοχὴν βραχώδης πλὴν τμημάτων τινῶν ἀμμωδῶν ὡς δεικνύεται εἰς τὸ συνημμένον τοπογραφικὸν διάγραμμα.

β) Τμῆμα τῆς ὑπ' ὄψιν παραλίας εὑρίσκεται ἐντὸς τῶν ὁρίων τοῦ οἰκισμοῦ Κουμπὲ Ρεθύμνης καὶ ἐντὸς τοῦ σχεδίου πόλεως Ρεθύμνης.


Ἐν Ρεθύμνῳ τῇ 8 Ἰουλίου 1978

Ἡ Ἐπιτροπὴ

ΚΩΝ. ΚΑΛΛΙΓΙΑΝΝΗΣ

ΚΩΝ. ΧΑΤΖΗΜΑΝΩΛΑΚΗΣ

ΕΥΡ. ΤΖΑΝΟΥΔΑΚΗΣ

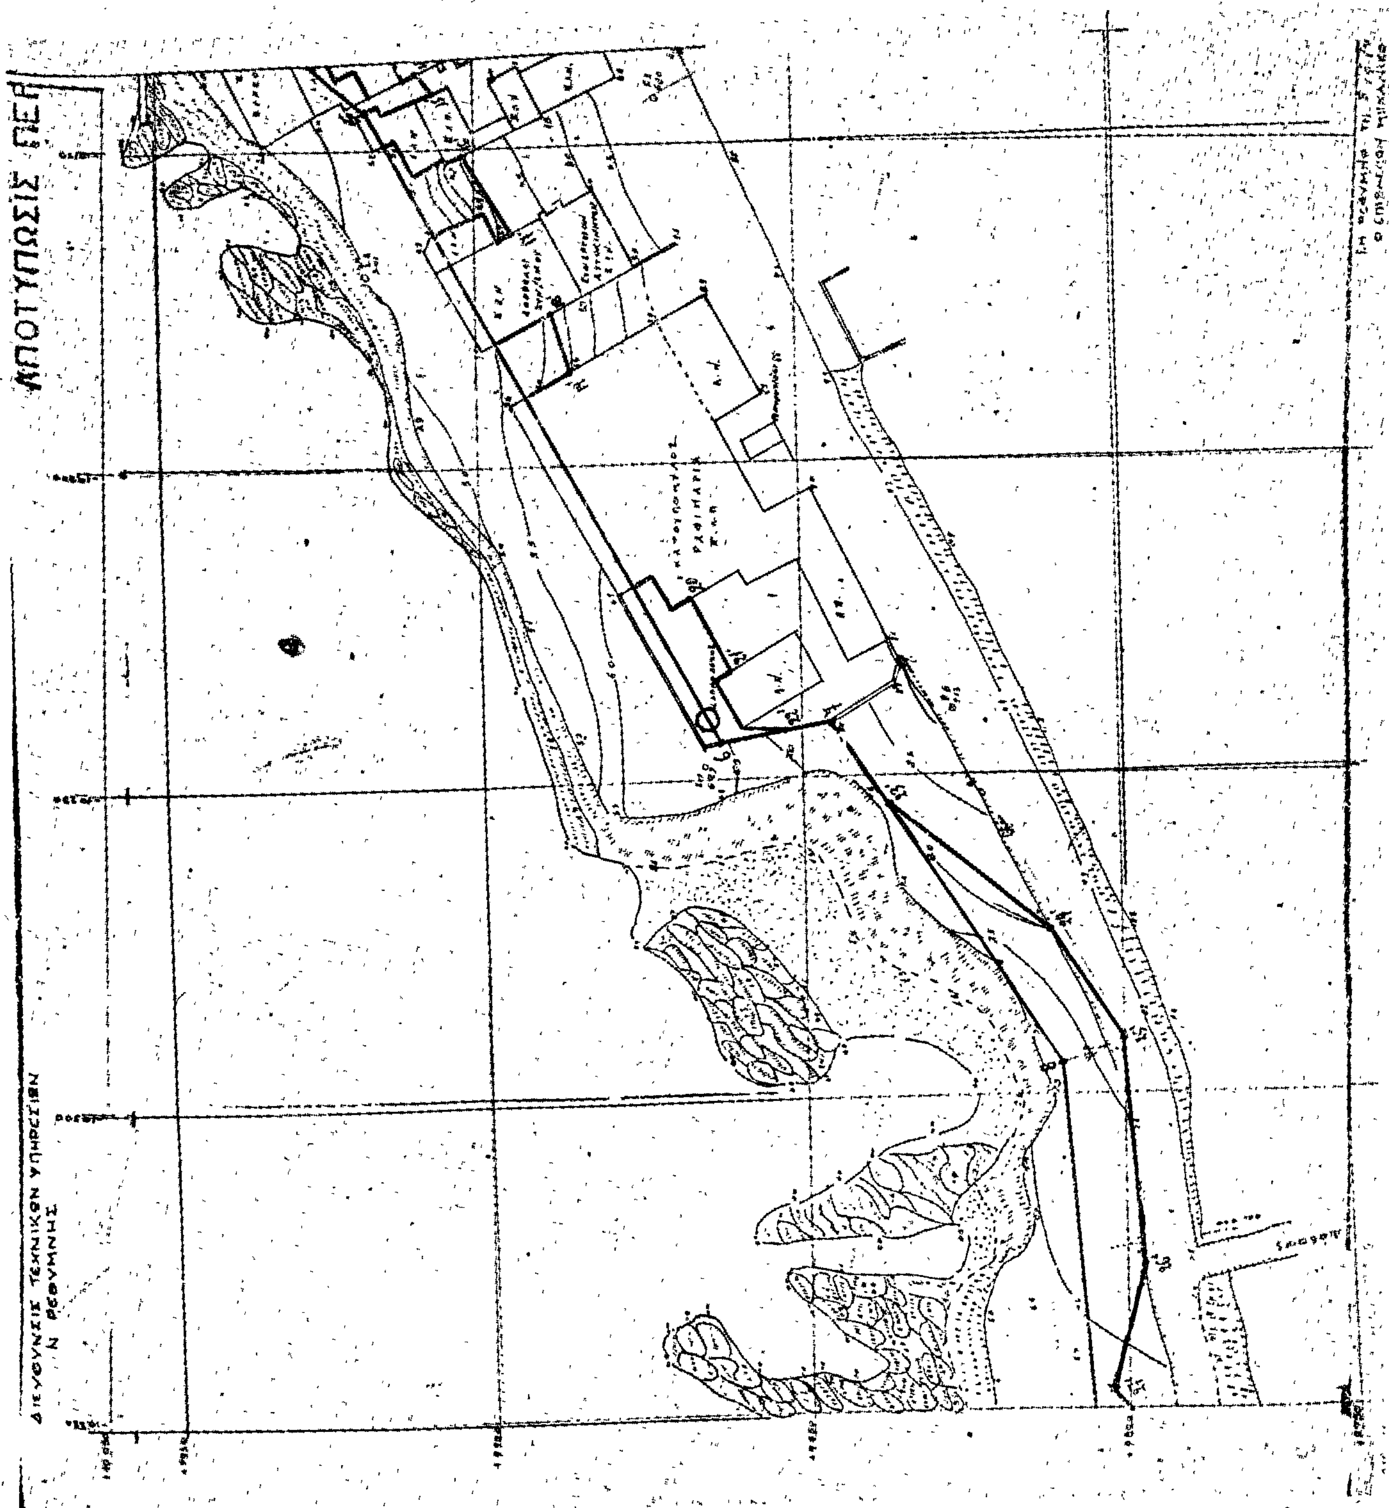
ΑΠΟΤΥΠΩΣΙΣ
ΔΙΕΥΘΥΝΣΙΣ ΤΕΧΝΙΚΩΝ ΥΠΗΡΕΣΙΩΝ Ν. ΡΕΘΥΜΝΗΣ

ΘΟΧΗΣ "ΚΟΥΜΠΕ" ΡΕΘΥΜΝΗΣ


Ἐν Ρεθύμνῳ τῇ 8-7-78

Η Επιτροπή

ΚΤΙΣΜΑΤΑ

ΚΟΛΥΜΒΗΤΗΡΙΟΝ

ΠΡΟΣ ΡΕΘΥΜΝΟΝ

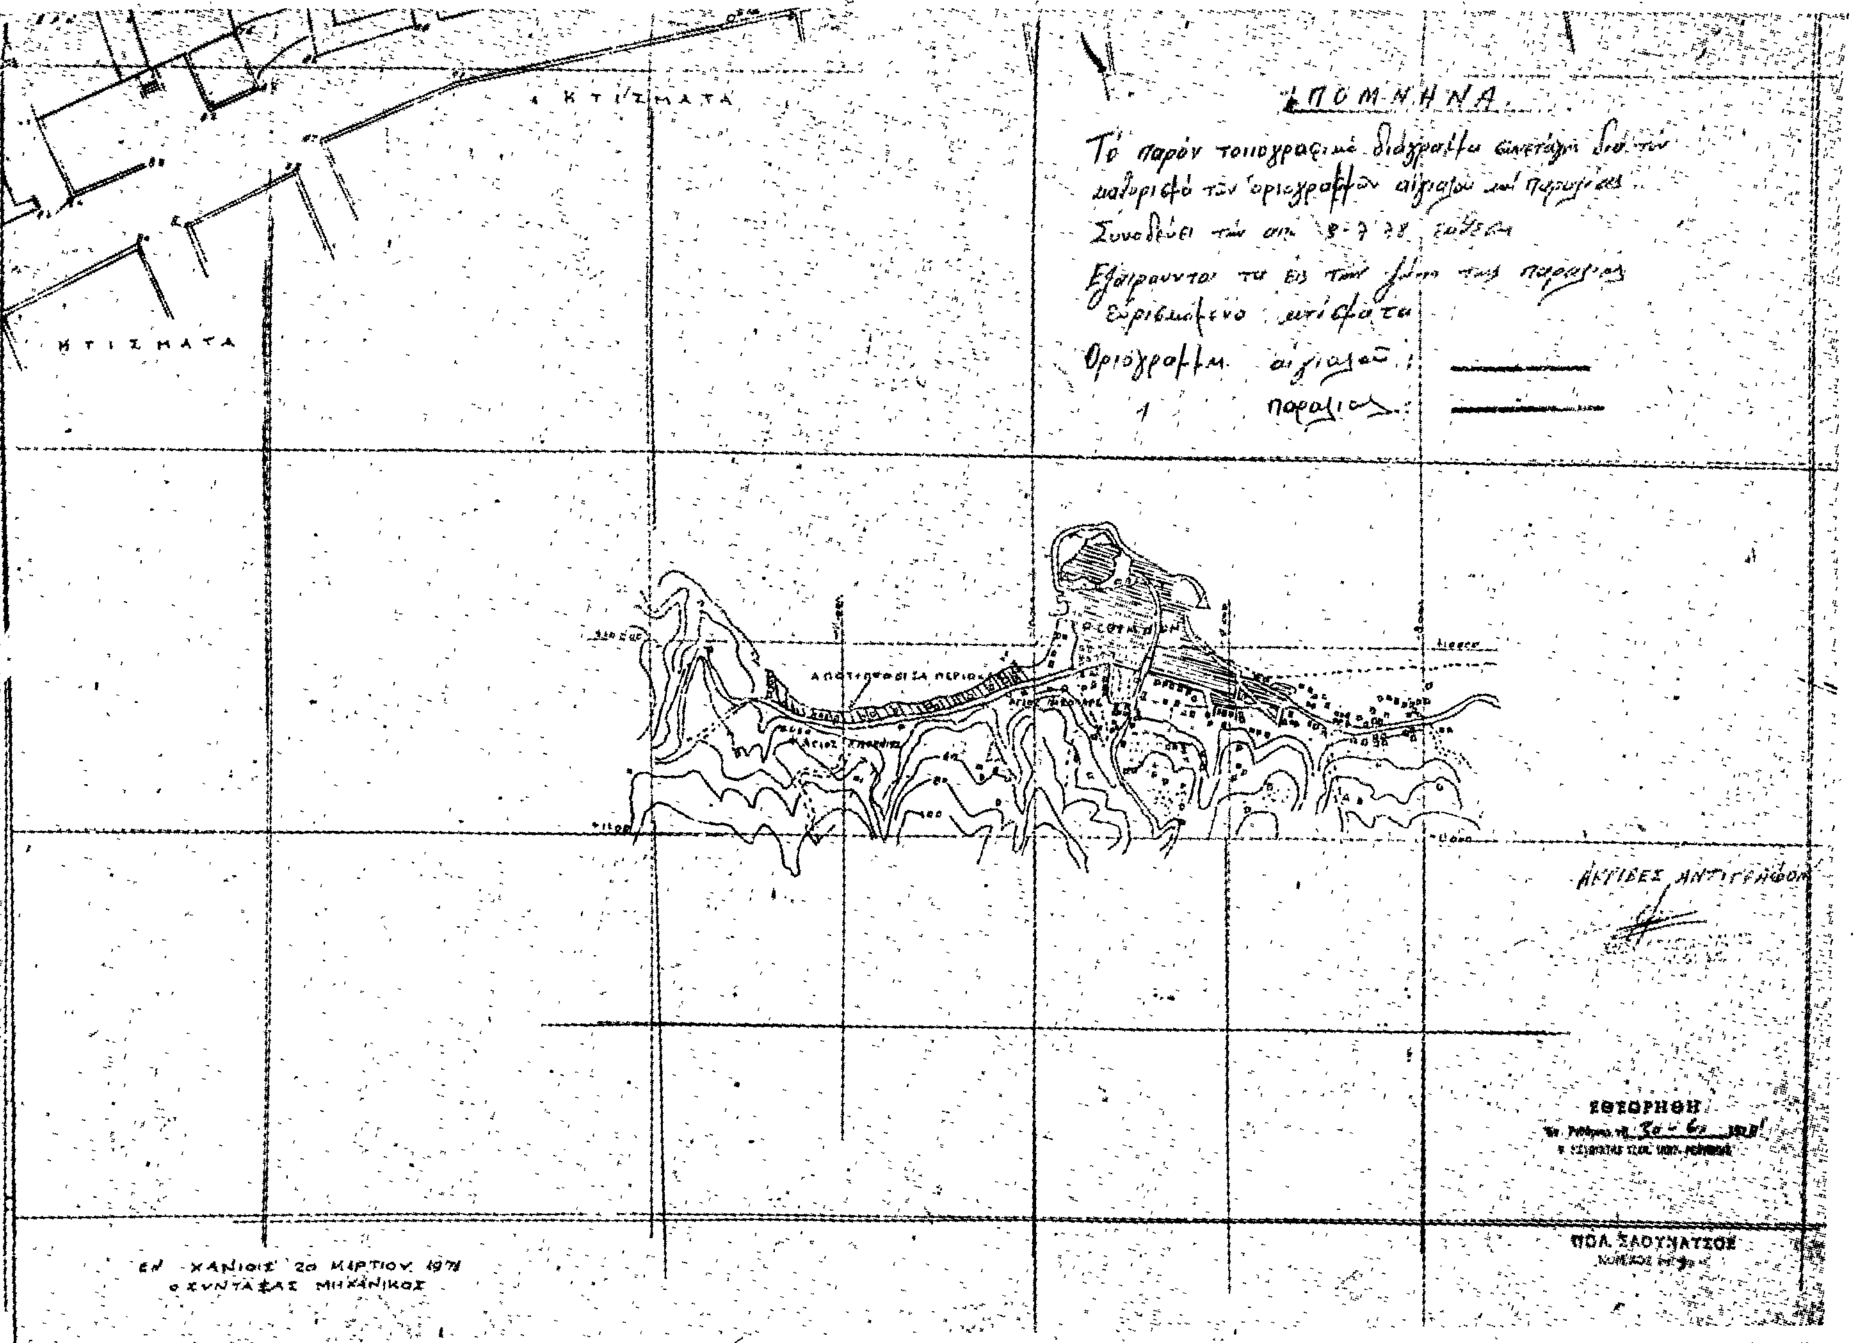
ΥΠΟΜΝΗΜΑ
Τό παρόν τοπογραφικό διάγραμμα συνετάγη διά τον καθορισμό των οριογραμμών αιγιαλού και παραλίας
Συνοδεύει την από 8-7-78 έκθεση
Εξαιρούνται τα εις την ζώνη της παραλίας ευρισκόμενα κτίσματα
Οριογραμμ. αιγιαλού :
» παραλίας :
ΚΤΙΣΜΑΤΑ
ΚΤΙΣΜΑΤΑ
ΕΝ ΧΑΝΙΟΙΣ 20 ΜΑΡΤΙΟΥ 1978
Ο ΣΥΝΤΑΞΑΣ ΜΗΧΑΝΙΚΟΣ
ΘΕΩΡΗΘΗ

ΔΙΕΥΘΥΝΣΙΣ ΤΕΧΝΙΚΩΝ ΥΠΗΡΕΣΙΩΝ
ΝΟΜΟΥ ΡΕΘΥΜΝΗΣ

ΑΠΟΤΥΠΩΣΙΣ ΠΕΡΙΟΧΗ

ΟΡΝΙΘΟΤΡΟΦΕΙΟΝ
ΞΥΛΟΥΡΓΕΙΟΝ

ΑΠΟΘΗΚΑΙ

ΑΓ. ΦΩΤΕΙΝΗ

ΔΕΞΑΜΕΝΗ

ΑΠΟΘΗΚΑΙ

ΚΤΙΣΜΑΤΑ

ΚΡΑΤΙΚΑΙ ΕΛΑΙΟΔΕΞΑΜΕΝΑΙ


ΟΔΟΣ ... 6,00 Μ

ΠΥΡΗΝΟΕΡΓΟΣΤΑΣΙΟΝ

ΕΝ ΡΕΘΥΜΝΩ τη 5/4/1979
Ο ΕΠΙΒΛΕΠΩΝ ΜΗΧΑΝΙΚΟΣ
τ.υ.
ΔΗΜ. ΤΡΙΧΑΣ

ΕΘΕΩΡΗΘΗ
Εν Ρεθύμνω τη 30-6-1979
Ο ΔΙΕΥΘΥΝΤΗΣ ΤΕΧΝ. ΥΠΗΡ. ΡΕΘΥΜΝΗΣ
τ.υ.

ΠΟΛ. ΣΑΟΥΝΑΤΣΟΣ
ΝΟΜΙΚΟΣ Επιθ. Δ.

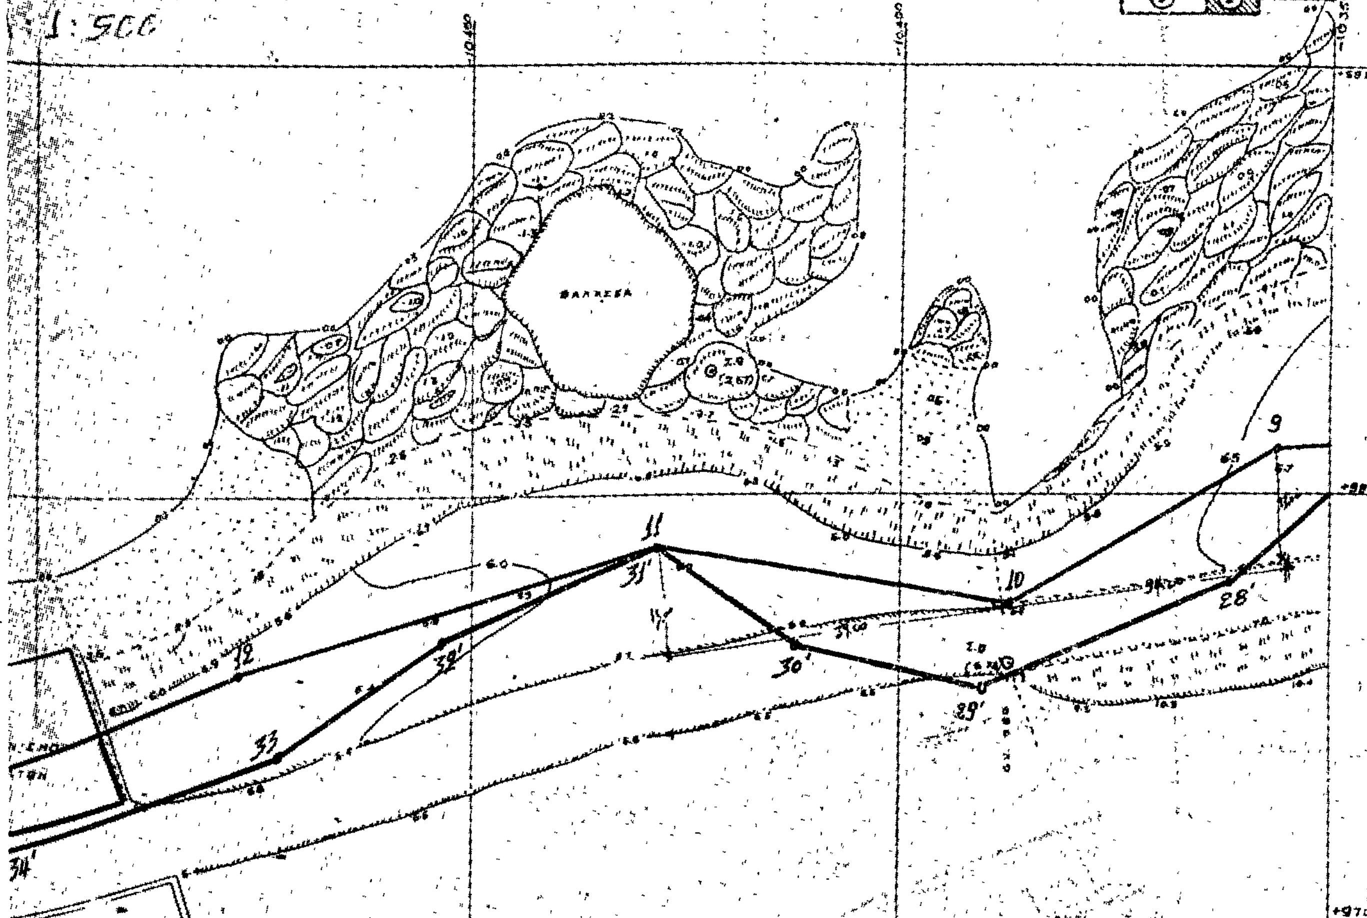

ΗΛΕΧΘΗ

Καί επισημάνθη εν τω πεδίω διά την ακρίβειαν της αποτυπώσεως

Ρέθυμνο 30-6-78

τ.υ.

ΥΠΟΜΝΗΜΑ.

Τό παρόν τοπογραφικό διάγραμμα συνετάγη διά τον καθορισμό των οριογραμμών αιγιαλού και παραλίας.

Συνοδεύει την από 8-7-78 έκθεση

Εξαιρούνται τα εις την ζώνη της παραλίας ευρισκόμενα κτίσματα.

Οριογραμμή αιγιαλού: ——

" παραλίας: ——

Εν Ρεθύμνω τη 8-7-78

Η Επιτροπή

Κων/νος Καρτσιγιάννης
Εφοριακός [illegible] Β'

Κων/νος Χατζημανωλάκης
Ανθ/χος Λ.Σ.

Ευρ. Πλατουλάκης
Μηχ/κός [illegible]


ΕΝ ΧΑΝΙΟΙΣ 20 ΜΑΡΤΙΟΥ 19[illegible]

Ο ΣΥΝΤΑΞΑΣ ΜΗΧΑΝΙΚΟΣ

τ.υ.

Σ. ΚΟΥΝΤΟΥΡΗΣ

ΔΙΕΥΘΥΝΣΙΣ ΤΕΧΝΙΚΩΝ ΥΠΗΡΕΣΙΩΝ
ΝΟΜΟΥ ΡΕΘΥΜΝΗΣ

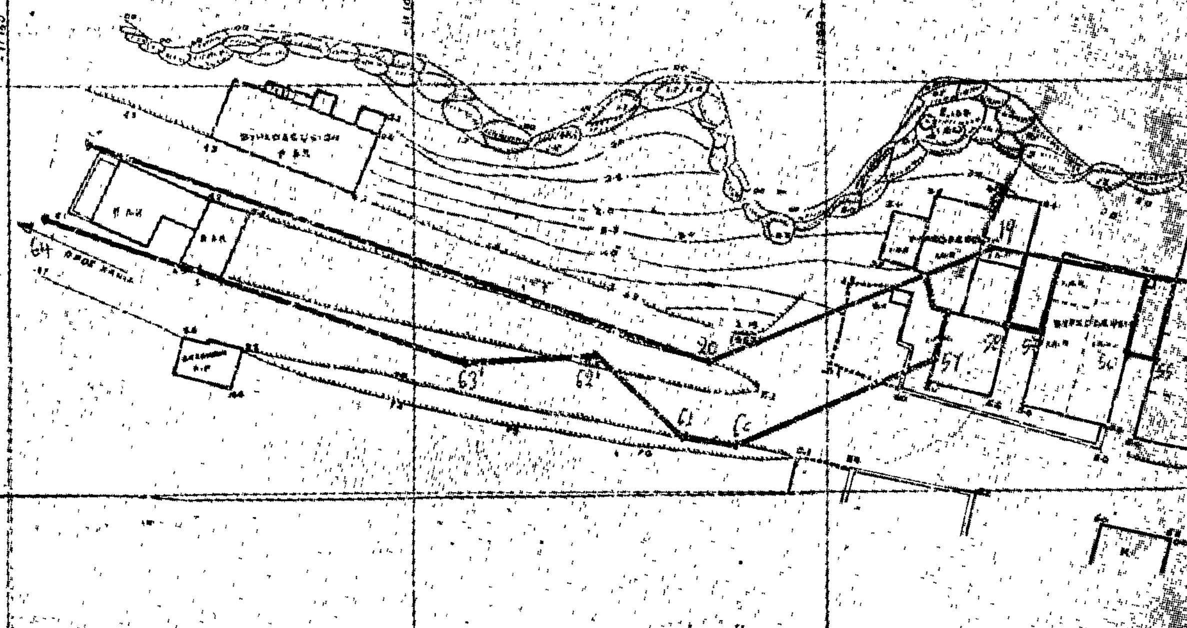


ΕΝ ΡΕΘΥΜΝΩ ΤΗ 5/4/1971
Ο ΕΠΙΒΛΕΠΩΝ ΜΗΧΑΝΙΚΟΣ
Τ.Υ.
ΔΗΜ. ΤΡΙΧΑΣ

ΕΝ ΧΑΝΙΟΙΣ ΤΗ 20 ΜΑΡΤΙΟΥ 1971
Ο ΣΥΝΤΑΞΑΣ ΜΗΧΑΝΙΚΟΣ
Τ.Υ.
Σ. ΚΟΥΝΤΟΥΡΗΣ

ΕΣ ΑΝΤΙΓΡΑΦΟΝ

ΑΠΟΤΥΠΩΣΙΣ ΠΕΡΙΟΧΗΣ «ΚΟΥΜΠΕ» ΡΕΘΥΜΝΗΣ
ΚΛ. 1:500

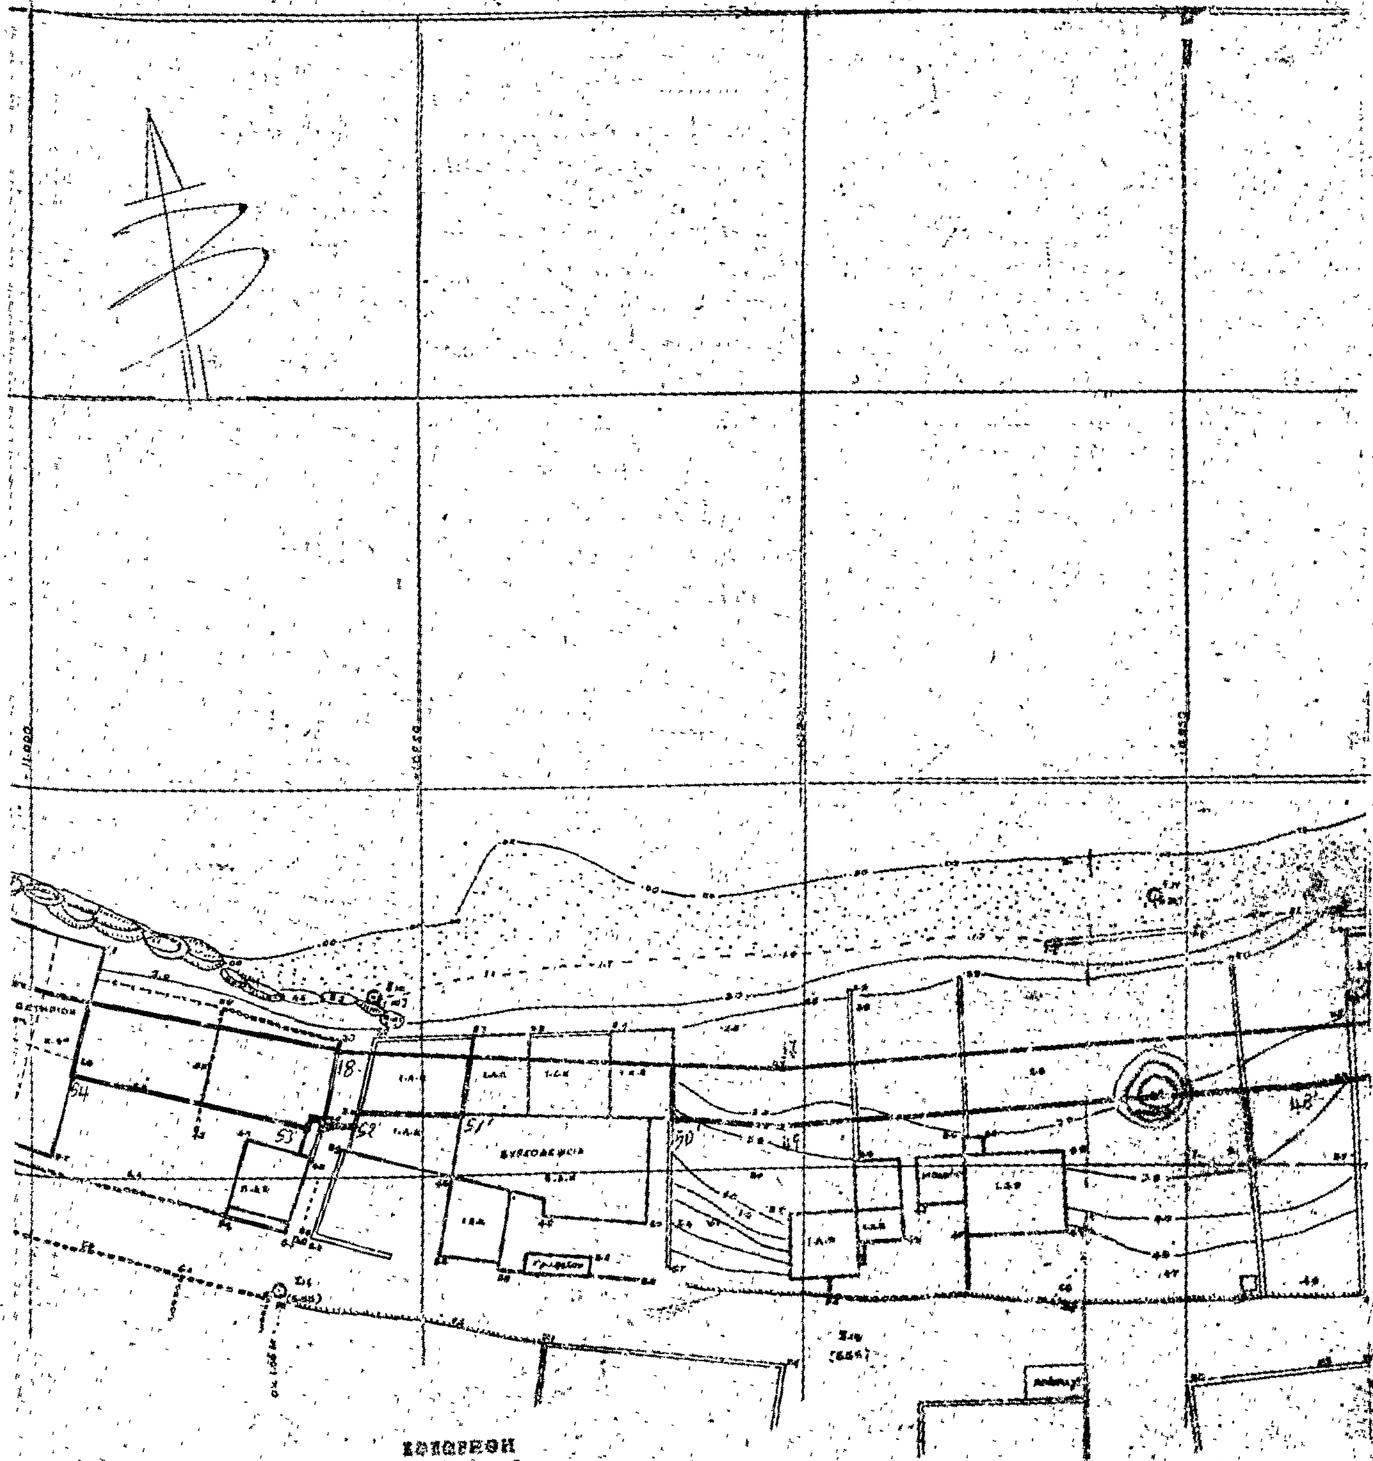

ΕΘΕΩΡΗΘΗ

ΠΟΛ. ΣΑΟΥΝΑΤΣΟΣ

ΥΠΟΜΝΗΜΑ

Τό παρόν τοπογραφικό διάγραμμα συνετάγη διά τόν καθορισμό των οριογραμμών αιγιαλού και παραλίας.

Συνοδεύει την από 8-7-78 Έκθεση

Εξαιρούνται τά εις τήν ζώνην της παραλίας ευρισκόμενα κτίσματα.

Οριογραμμή αιγιαλού :

» παραλίας :

Εν Ρεθύμνω τη 8-7-78

Η Επιτροπή

Κων/νος Καλλιγιάννης
Εφοριακός Δ/ντής Β'

Κων/νος Χατζηβαγγελάκης
Μηχ/κός Κ.Σ.

Ευρ. Τζανουδάκης
Μηχ/κός ... Ε.

ΗΛΕΓΧΘΗ

Και επαληθεύθη επί τόπου διά την ακρίβειαν της αποτυπώσεως.

Ρέθυμνο 30-6-78

ΠΟΛΕΟΔΟΜΙΑ

ΑΠΟΦΑΣΕΙΣ

Ἀριθ. Η. 7509 (4)

Περὶ ἀναγνωρίσεως τῆς ὁδοῦ ποὺ βρίσκεται στὸ Σχέδιο Πόλεως Συλιβαινιωτίκων.

Ο ΝΟΜΑΡΧΗΣ ΑΧΑΪΑΣ

Ἔχοντας ὑπόψη :

1. Τὶς διατάξεις τῆς παρ. 4 τοῦ ἄρθρου 20 τοῦ ἀπὸ 17.7.1923 Ν. Δ. «περὶ Σχεδίων πόλεων κ.λπ.» καθὼς καὶ τὸ Β.Δ. ἀπὸ 4.1.1924 ποὺ καθορίζει ὅτι τὸ ἄρθρο 20 ἰσχύει ἀπὸ 1.6.1924.

2. Τὶς δ/ξεις τοῦ Νόμου 3200/55 «περὶ Ἀποκεντρώσεως» καὶ τὸ Β.Δ. ἀπὸ τὶς 28.6.55 «περὶ ἐξαιρέσεως ἀπὸ τὴν ἁρμοδιότητα τῶν Νομαρχῶν ἀντικειμένων τινῶν ἁρμοδιότητος Ὑπουργ. Δημ. Ἔργων».

3. Τὶς διατάξεις τοῦ Ν.Δ. 1018/71 «περὶ τροποποιήσεως καὶ συμπληρώσεως τοῦ Α.Ν. 314/68 «περὶ παροχῆς εἰς τὸν Ὑπουργὸν Βορ. Ἑλλάδος καὶ τοὺς Νομάρχας ἁρμοδιότητας».

4. Τὴν ἀπὸ 7.6.1979 αἴτηση τοῦ Δημητρίου Βλησμᾶ μὲ τὴν ὁποία ζητᾶ τὴν ἀναγνώριση τῆς ὁδοῦ ἡ ὁποία βρίσκεται μέσα στὸ σχέδιο πόλεως Συλιβαινιωτίκων ὡς ὁδοῦ ποὺ ὑπῆρχε πρὶν ἀπὸ τὸ ἔτος 1923.

5. Τὸ ἔγγραφο ἀρ. Η. 6297/7.6.79 τῆς Δ/νσεως Τεχν. Ὑπηρεσιῶν Ν. Ἀχαΐας Τμ. Πολεοδ. Ἐφαρμογῶν, μὲ τὸ ὁποῖο ὑποβλήθηκε τοπογραφικὸ διάγραμμα κ.λπ. σχετικά.

6. Τὰ συμβόλαια ἀρ. 5097/1888, 1089/1928, 3451/1967 συμβολαιογράφων Ἀκράτας Χαρ. Νικολαΐδου, Δημ. Ἀναγνωστοπούλου, ἀπὸ τὰ ὁποῖα προκύπτει ὅτι ἡ ὁδὸς ἡ ὁποία βρίσκεται μέσα στὸ σχέδιο πόλεως Συλιβαινιωτίκων ἐσχηματίσθη πρὶν ἀπὸ τὴν ἰσχὺ τοῦ προαναφερομένου Δ/τος καὶ χωρὶς μεταβολὴ τῶν διαστάσεων αὐτῆς.

7. Τὴ σύμφωνη γνώμη τοῦ Ν Σ Δ Ε ποὺ διατυπώθηκε στὸ ἀρ. 12/25/22.6.79 Πρακτικό του, ἀποφασίζουμε :

Ἀναγνωρίζουμε ὅτι ἡ ὁδὸς ποὺ βρίσκεται μέσα στὸ σχέδιο πόλεως Συλιβαινιωτίκων μπροστὰ στὴν ἰδιοκτησία Δημ. Βλησμᾶ, σχηματίσθηκε πρὶν τὸ ἔτος 1923 καὶ ἐφαρμόζονται σ' αὐτὴ ὅλες οἱ δ/ξεις ποὺ ἰσχύουν καὶ γιὰ τοὺς ἐγκεκριμένους δρόμους τοῦ ρυμοτομικοῦ σχεδίου πόλεως Συλιβαινιωτίκων στὴν περιοχὴ αὐτή. Κρίνουμε δὲ διατηρητέα τὴν ὁδὸ καὶ εἰδικότερα ὅπως φαίνεται στὸ συνημμένο τοπογραφικὸ διάγραμμα τοῦ Πολ. Μηχανικοῦ Βασ. Παπαθανασίου τὸ ὁποῖο εἶναι θεωρημένο ἀπὸ τὸν Προϊστάμενο Τμήματος Πολεοδομικῶν Ἐφαρμογῶν.

Ἡ ἀπόφαση αὐτὴ νὰ δημοσιευθεῖ στὴν Ἐφημερίδα τῆς Κυβερνήσεως.

Πάτραι, 10 Ἰουλίου 1979

Ὁ Νομάρχης
ΝΙΚ. ΧΑΝΟΣ

Παναγιώτης Φωσκόλος


Τσιριμώκος

Χαλάτσης


ΒΑΣΙΛΕΙΟΣ Κ. ΠΑΠΑΘΑΝΑΣΙΟΥ
ΠΟΛΙΤΙΚΟΣ ΜΗΧΑΝΙΚΟΣ
ΔΙΠΛΩΜΑΤΟΥΧΟΣ Α.Π.Θ.
ΑΡΙΘ. ΜΗΤΡ. Τ.Ε.Ε. 118
ΑΙΓΙΟΝ ΧΙΛ. ΟΡΕΙΝΟΥ 9
ΤΗΛ. 22-174


Αίγιο τῇ 7.6.79
ὁ μηχανικός


Μ. ΑΓΓΕΛΟΠΟΥΛΟΥ

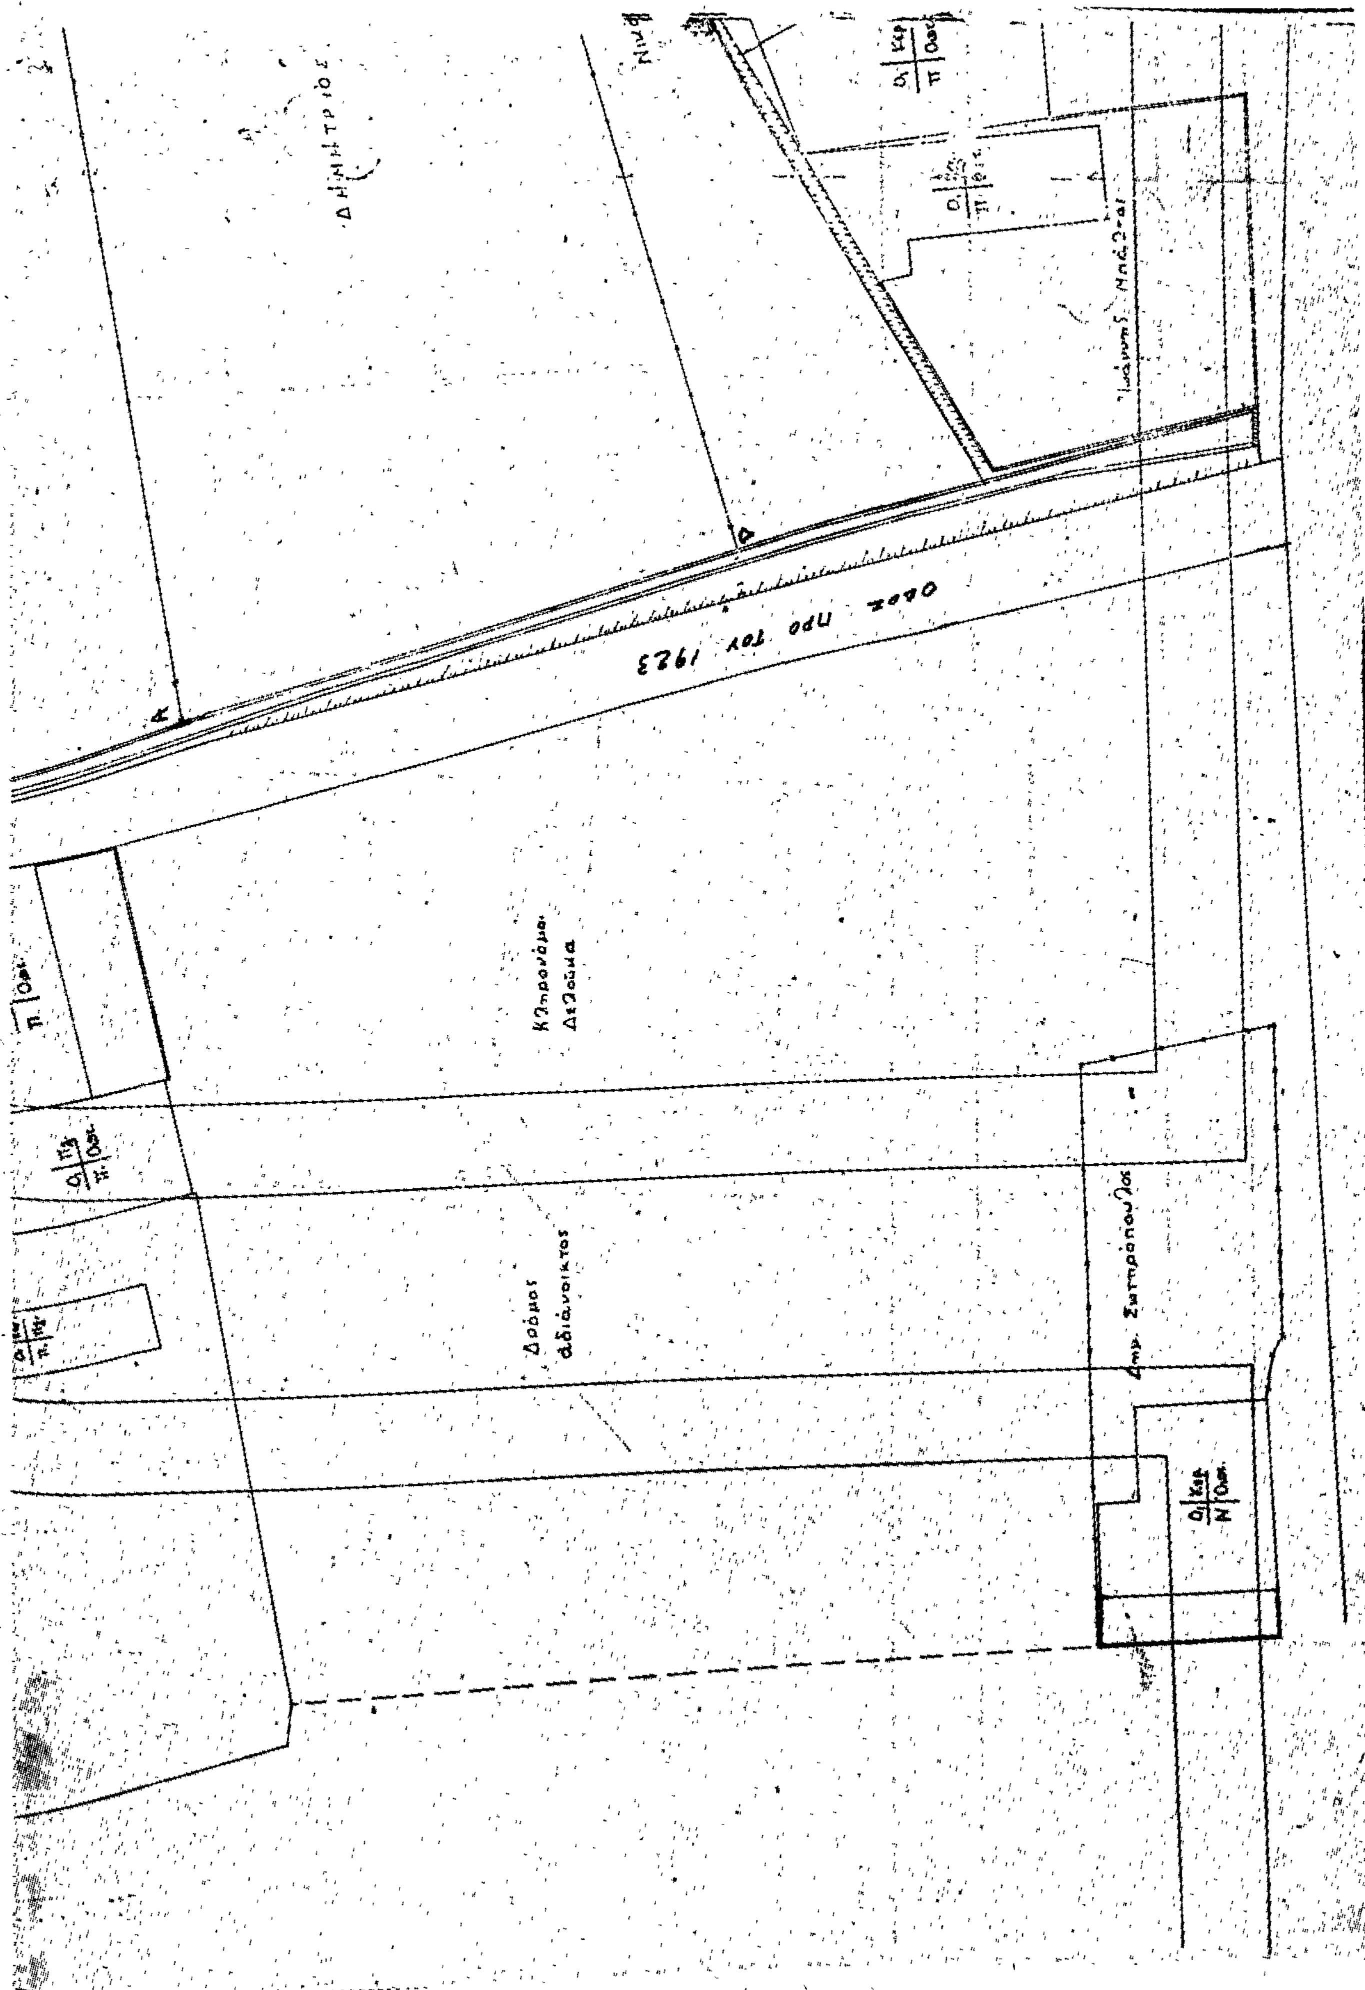
Οδος προ του 1923



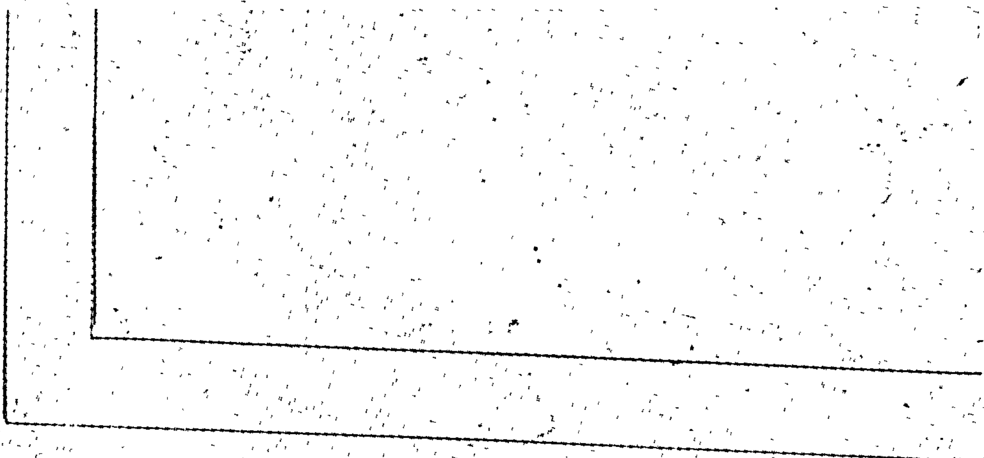

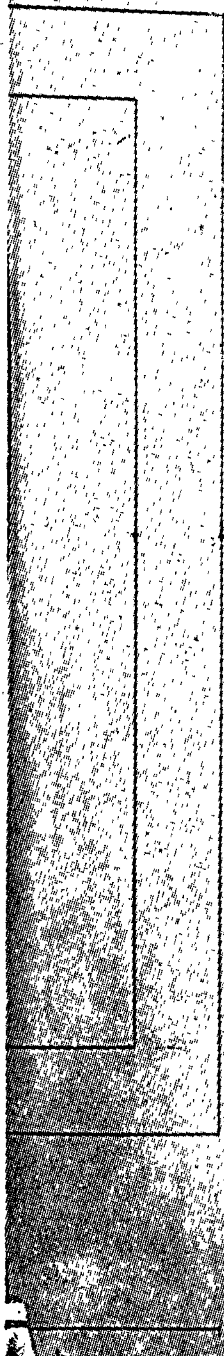

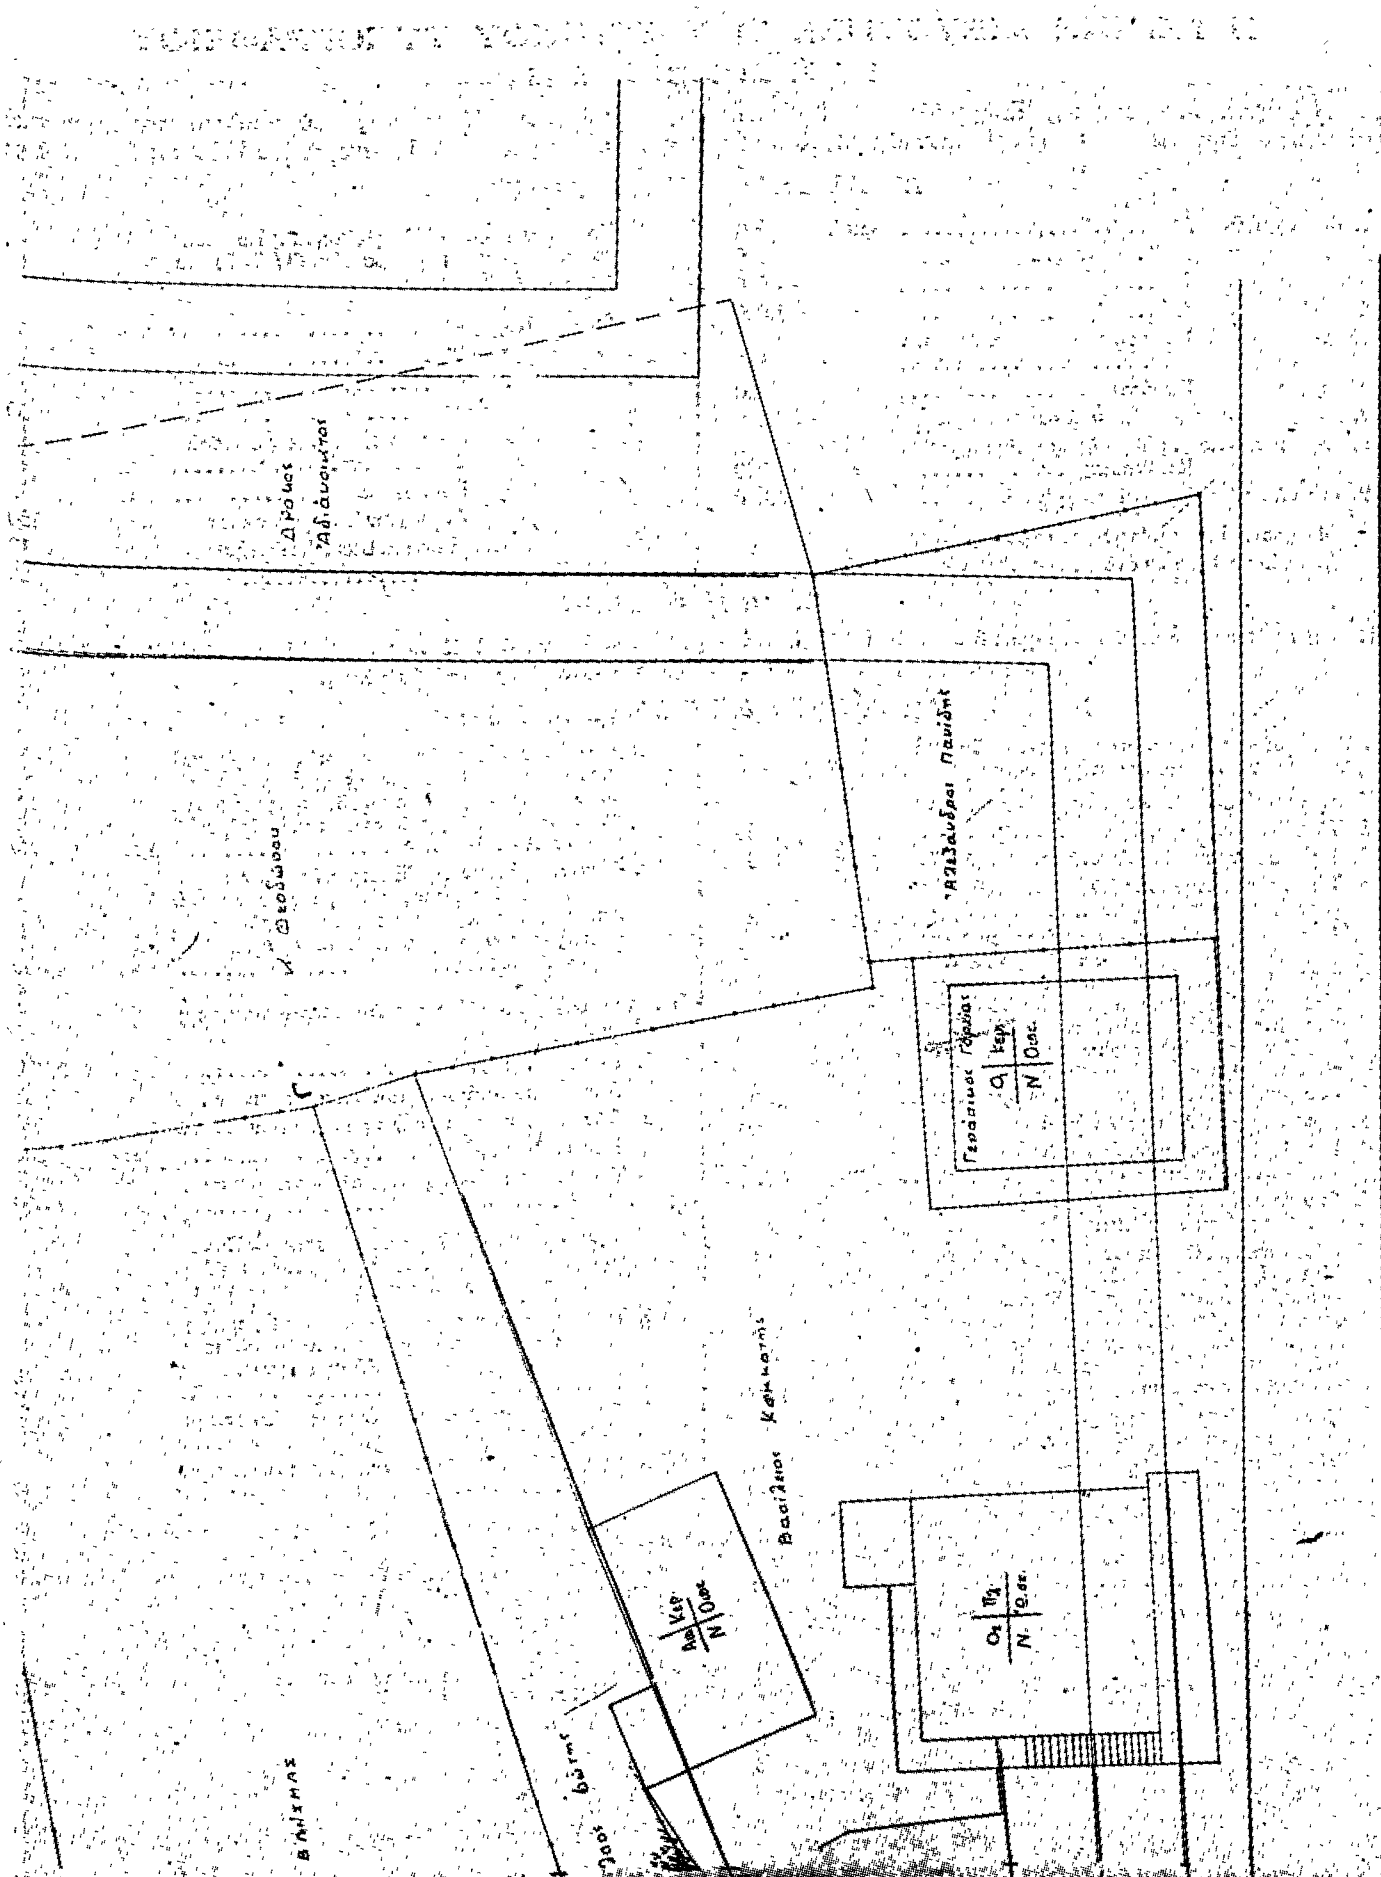

Η ΓΕΝΙΚΗ ΔΙΕΥΘΥΝΣΗ ΤΟΥ ΕΘΝΙΚΟΥ ΤΥΠΟΓΡΑΦΕΙΟΥ

ΓΝΩΣΤΟΠΟΙΕΙ ΟΤΙ:

Ἡ ἐτήσια συνδρομὴ τῆς Ἐφημερίδας τῆς Κυβερνήσεως, ἡ τιμὴ τῶν φύλλων της πού πουλιοῦνται τμηματικὰ καὶ τὰ τέλη δημοσιεύσεων στὴν Ἐφημερίδα τῆς Κυβερνήσεως, καθορίσθηκαν ἀπὸ 1 Ἰανουαρίου 1979 ὡς ἀκολούθως:

Α' ΕΤΗΣΙΕΣ ΣΥΝΔΡΟΜΕΣ

1. Γιὰ τὸ Τεῦχος Α'	Δραχ.	600
2. » » » Β'	»	700
3. » » » Γ'	»	500
4. » » » Δ'	»	1.000
5. » » » Νομικῶν Προσώπων Δ.Δ. κ.λπ.	»	500
6. » » » Παράρτημα	»	300
7. » » » Ἀνωνύμων Ἑταιρειῶν κ.λπ.	»	3.000
8. » » Δελτίο Ἐμπορικῆς καὶ Βιομηχανικῆς Ἰδιοκτησίας	»	200
9. Γιὰ ὅλα τὰ τεύχη καὶ τὸ Δ.Ε.Β.Ι.	»	6.000

Οἱ Δῆμοι καὶ οἱ Κοινότητες τοῦ Κράτους καταβάλλουν τὸ 1/2 τῶν ἀνωτέρω συνδρομῶν.

Ὑπὲρ τοῦ Ταμείου Ἀλληλοβοηθείας Προσωπικοῦ τοῦ Ἐθνικοῦ Τυπογραφείου (ΤΑΠΕΤ) ἀναλογοῦν τὰ ἑξῆς ποσά:

1. Γιὰ τὸ Τεῦχος Α'	Δραχ.	30
2. » » » Β'	»	35
3. » » » Γ'	»	25
4. » » » Δ'	»	50
5. » » » Νομικῶν Προσώπων Δημοσίου Δικαίου κ.λπ.	»	25
6. » » » Παράρτημα	»	15
7. » » » Ἀνωνύμων Ἑταιρειῶν κ.λπ.	»	150
8. » » Δελτίο Ἐμπ. καὶ Βιομ. Ἰδιοκτησίας	»	10
9. Γιὰ ὅλα τὰ τεύχη	»	300

Β'. ΤΙΜΗ ΦΥΛΛΩΝ

Ἡ τιμὴ πωλήσεως κάθε φύλλου, μέχρις 8 σελ., εἶναι 3 δρχ., ἀπὸ 9 ὡς 40 σελ. 8 δρχ., ἀπὸ 41 ὡς 80 σελ. 15 δρχ., ἀπὸ 81 σελ. καὶ ἄνω ἡ τιμὴ πωλήσεως κάθε φύλλου προσαυξάνεται κατὰ 15 δρχ. ἀνὰ 80 σελίδες.

Γ'. ΤΕΛΗ ΔΗΜΟΣΙΕΥΣΕΩΝ

Ι. Στὸ τεῦχος Ἀνωνύμων Ἑταιρειῶν καὶ Ἑταιρειῶν Περιωρισμένης Εὐθύνης:

Α' Δημοσιεύματα Ἀνωνύμων Ἑταιρειῶν:

1. Τῶν δικαστικῶν πράξεων	Δραχ.	400
2. Τῶν καταστατικῶν Ἀνωνύμων Ἑταιρειῶν	»	10.000
3. Τῶν τροποποιήσεων τῶν καταστατικῶν τῶν Ἀνωνύμων Ἑταιρειῶν	»	2.000
4. Τῶν ἀνακοινώσεων καὶ προσκλήσεων σὲ γενικὲς συνελεύσεις, τῶν κατὰ τὸ ἄρθρο 32 τοῦ Ν. 3221/24 γνωστοποιήσεων, τῶν ἀνακοινώσεων, πού προβλέπονται ἀπὸ τὸ ἄρθρο 59 παρ. 3 τοῦ Ν.Δ. 400/70 «περὶ Ἀλλοδαπῶν Ἀσφαλιστικῶν Ἑταιρειῶν» καὶ τῶν ἀποφάσεων τοῦ Διοικητικοῦ Συμβουλίου τοῦ ΕΛΤΑ, πού ἀναφέρονται σὲ προσωρινὲς διατάξεις	»	1.000
5. Τῶν ἰσολογισμῶν τῶν Ἀνωνύμων Ἑταιρειῶν	»	4.000
6. Τῶν συνοπτικῶν μηνιαίων καταστάσεων τῶν Τραπεζικῶν Ἑταιρειῶν	»	1.000
7. Τῶν ἀποφάσεων «περὶ ἐγκρίσεως τιμολογίων τῶν Ἀσφαλιστικῶν Ἑταιρειῶν»	»	600
8. Τῶν ὑπουργικῶν ἀποφάσεων «περὶ παροχῆς ἀδείας ἐπεκτάσεως τῶν ἐργασιῶν Ἀσφαλιστικῶν Ἑταιρειῶν», τῶν ἐκθέσεων περιουσιακῶν στοιχείων Ἀνωνύμων Ἑταιρειῶν γενικά, καὶ τῶν ἀποφάσεων τοῦ Δ.Σ. τοῦ ΕΛΤΑ, μὲ τὶς ὁποῖες ἐγκρίνονται καὶ δημοσιεύονται οἱ κανονισμοὶ αὐτοῦ	»	4.000
9. Τῶν ἀποφάσεων «περὶ παροχῆς πληρεξουσιότητος πρὸς ἀντιπροσώπευσιν ἐν Ἑλλάδι ἀλλοδαπῶν Ἑταιρειῶν» καὶ τῶν ἀποφάσεων «περὶ μεταβιβάσεως τοῦ χαρτοφυλακίου Ἀσφαλιστικῶν Ἑταιρειῶν κατὰ τὸ ἄρθρον 59 παρ. 1 τοῦ Ν.Δ. 400/70»	»	2.000
10. Τῶν ἀποφάσεων «περὶ συγχωνεύσεως Ἀνωνύμων Ἑταιρειῶν»	»	10.000
11. Τῶν ἀποφάσεων τῆς Ἐπιτροπῆς τοῦ Χρηματιστηρίου «περὶ εἰσαγωγῆς χρεωγράφων εἰς τὸ Χρηματιστήριον πρὸς διαπραγμάτευσιν, συμφώνως πρὸς τὰς διατάξεις τοῦ ἄρθρου 2 παρ. 3 Α.Ν. 148/67»	Δραχ.	1.000
12. Τῶν ἀποφάσεων τῆς Ἐπιτροπῆς κεφαλαιαγορᾶς «περὶ διαγραφῆς χρεωγράφων ἐκ τοῦ Χρηματιστηρίου, συμφώνως πρὸς τὰς διατάξεις τοῦ ἄρθρου 2 παρ. 4 Α.Ν. 148/1967»	»	1.000

Β'. Δημοσιεύματα Ἑταιρειῶν Περιωρισμένης Εὐθύνης:

1. Τῶν καταστατικῶν	»	1.000
2. Τῶν τροποποιήσεων τῶν καταστατικῶν	»	400
3. Τῶν ἀνακοινώσεων καὶ προσκλήσεων	»	200
4. Τῶν ἰσολογισμῶν	»	1.000
5. Τῶν ἐκθέσεων ἐκτιμήσεως περιουσιακῶν στοιχείων	»	1.000

Γ'. Δημοσιεύματα Ἀλληλασφαλιστικῶν Συνεταιρισμῶν - Ἀλληλασφαλιστικῶν Ταμείων καὶ Φιλανθρωπικῶν Σωματείων:

1. Τῶν ὑπουργικῶν ἀποφάσεων «περὶ χορηγήσεως ἀδείας λειτουργίας Ἀλληλασφαλιστικῶν Συνεταιρισμῶν - Ἀλληλασφαλιστικῶν Ταμείων»	»	1.000
2. Τῶν Ἰσολογισμῶν τῶν ἀνωτέρω Συνεταιρισμῶν, Ταμείων καὶ Σωματείων	»	1.000
ΙΙ. Στὸ Τέταρτο τεῦχος τῶν δικαστικῶν πράξεων, προσκλήσεων καὶ λοιπῶν δημοσιεύσεων	»	400

Τὸ ποσοστὸ ἐπὶ τῶν τελῶν δημοσιεύσεων στὸ Τεῦχος Ἀνωνύμων Ἑταιρειῶν καὶ Ἑταιρειῶν Περιωρισμένης Εὐθύνης, πού πρέπει νὰ καταβάλλεται ὑπὲρ τοῦ Ταμείου Ἀλληλοβοηθείας Προσωπικοῦ Ἐθνικοῦ Τυπογραφείου (ΤΑΠΕΤ), ὁρίσθηκε γενικὰ σὲ 5 ο/ο.

Δ'. ΚΑΤΑΒΟΛΗ ΣΥΝΔΡΟΜΩΝ - ΤΕΛΩΝ ΔΗΜΟΣΙΕΥΣΕΩΝ ΚΑΙ ΠΟΣΟΣΤΩΝ Τ.Α.Π.Ε.Τ.

1. Οἱ συνδρομὲς τοῦ ἐσωτερικοῦ καὶ τὰ τέλη δημοσιεύσεων προκαταβάλλονται στὰ Δημόσια Ταμεῖα ἔναντι ἀποδεικτικοῦ εἰσπράξεως, τὸ ὁποῖο φροντίζει ὁ ἐνδιαφερόμενος νὰ τὸ στείλει στὴ Γενικὴ Δ/νση τοῦ Ἐθνικοῦ Τυπογραφείου.

2. Οἱ συνδρομὲς τοῦ ἐξωτερικοῦ εἶναι δυνατὸ νὰ στέλνονται καὶ σὲ ἀνάλογο συνάλλαγμα μὲ ἐπιταγὴ ἐπ' ὀνόματι τοῦ Διευθυντῆ τῶν Διοικητικῶν καὶ Οἰκονομικῶν Ὑποθέσεων τοῦ Ἐθνικοῦ Τυπογραφείου.

3. Τὸ ὑπὲρ τοῦ ΤΑΠΕΤ ποσοστὸ ἐπὶ τῶν ἀνωτέρω συνδρομῶν καὶ τελῶν δημοσιεύσεων καταβάλλεται ὡς ἑξῆς:

α) στὴν Ἀθήνα: στὸ Ταμεῖο τοῦ ΤΑΠΕΤ (Κατάστημα Ἐθνικοῦ Τυπογραφείου),

β) στὶς ὑπόλοιπες πόλεις τοῦ Κράτους: στὰ Δημόσια Ταμεῖα καὶ ἀποδίδεται στὸ ΤΑΠΕΤ σύμφωνα μὲ τὶς 192378/3639/1947(RONEO 185) καὶ 178048/5321/31.7.65 (RONEO 139) ἐγκύκλιες διαταγὲς τοῦ Γ.Λ.Κ.,

γ) στὶς περιπτώσεις συνδρομῶν ἐξωτερικοῦ: ὅταν ἡ ἀποστολή τους γίνεται μὲ ἐπιταγὲς μαζὶ μ' αὐτὲς στέλνεται καὶ τὸ ὑπὲρ τοῦ ΤΑΠΕΤ ποσοστό.

Ὁ Γενικὸς Διευθυντής
ΑΘΑΝ. ΠΑΝ. ΣΠΗΛΙΟΠΟΥΛΟΣ

ΑΠΟ ΤΟ ΕΘΝΙΚΟ ΤΥΠΟΓΡΑΦΕΙΟ